

関係課等事前協議について

■関係課等事前協議書添付図書一覧

- 【基本の添付図書】
- ☐関係課等事前協議書（様式第3）、☐開発等事業計画書（様式第1）
- ☐付近見取図（排水流末の経路、小中学校の通学経路、消防水利の包含を明記）、☐公図の写し、☐土地登記簿謄本等（登記地目の確認できるもの）、
- ☐現況平面図・断面図、☐土地利用計画平面図（建築物の配置又は区画割を表すもの）、☐造成（掘削計画）平面図・断面図、☐敷地求積図・求積表
- ☐隣地境界の断面詳細図（縮尺 1/30 程度）、☐給排水計画平面図（上下水道及び雨水排水計画を明記）
- 【計画がある場合の添付図書】
- ☐道（水）路施設の詳細図（平面・断面・構造）☐ごみ置場構造図、☐緑地計画図・面積計算書、☐下水道縦断図・構造図、☐下水道台帳平面図
- ☐建築平面図・立面図（駐輪場など含む）
- ※その他協議に必要な図書として関係各課より追加で資料を求める場合があります。

■関係課等事前協議書提出について


- 【提出先】
- 知立市役所 建設部 建築課 建築係（庁舎4階 20番窓口）
- 電話番号：0566-95-0128 メールアドレス：kentiku@city.chiryu.lg.jp
- 【紙面提出】
- ☐関係課等事前協議書一式（3部）
- 【電子データ提出】
- ☐関係課等事前協議書（様式第3）※Word形式、☐関係課等事前協議書一式 ※PDF形式
- ※電子データ提出が困難な場合は建築課建築係へご相談ください。
- ※電子メールで受け取れる容量は約5MBです。容量が大きくなる場合は分割して送付ください。

■関係課等事前協議に関する各課窓口案内

担当課 担当係		位置	主な協議項目
建築課	建 築 係 (95-0128)	庁舎4階 20番窓口	●都市計画法（開発行為許可・建築許可） ●建築基準法 ●知立市ホテル等建築指導要綱 ●愛知県人にやさしい街づくりの推進に関する条例 ●愛知県屋外広告物条例 ●駐車場、敷地面積、壁面線 ●その他関係法令
土木課	管 理 係 (95-0155) 道路工務係 (95-0127) 河川工務係 (95-0163)	庁舎4階 21番窓口	●道路（舗装構成、側溝、区画線、カーブミラー、街路灯等） ●既存道路と新設道路との接続 ●交差点協議（横断歩道、停止線等交通標識） ●乗入口の位置 ●排水施設計画、流量計算 ●給水管、污水管、排水管等の接続位置 ●承認工事（側溝蓋掛け、歩道切下げ等） ●公共用物（道路・水路）の使用許可 ●公共施設の引継ぎ ●特定都市河川浸水被害対策法（雨水浸透阻害行為許可） ●農水パイプライン埋設協議
都市計画課	都市企画係 (95-0129) 公園緑地係 (95-0157)	庁舎4階 22番窓口	●生産緑地地区（地区指定の有無等） ●地区計画区域（上重原地区、八橋地区、知立駅周辺地区、八橋まとは地区、八橋東部地区、山地区等） ●都市計画法（第53条許可） ●公園・緑地（配置、規模の確認）
まちづくり課	区画整理係 (95-0130) まちづくり推進係 (95-0158)	庁舎4階 23番窓口	●土地区画整理法（76条許可申請） ●知立市コミュニティバス運行ルート及び停留所への対応
企画政策課	政 策 係 (95-0114)	庁舎4階 25番窓口	●国土利用計画法 ●公有地の拡大の推進に関する法律 ●愛知県土地開発指導要綱に係る事前協議
安心安全課	防犯交通係 (95-0115)	庁舎3階 16番窓口	●必要な箇所への交通安全施設の設置（停止誘導線等） ●防犯灯の設置について
企業立地推進課	企業立地推進係 (95-0141)	庁舎3階 18番窓口	●工場立地法 ●市長が定める業種の該当性判定について（産業促進拠点）

協働推進課	協働人權係 (95-0144)	庁舎 3 階 19 番窓口	●町内会加入について
環境課	ごみ減量係 (95-0126) 環境保全係 (95-0154)	庁舎 2 階 7 番窓口	●ごみ・資源集積所（配置、規模の確認） ●特定建設作業届出（工事着手 7 日前まで）
経済課	農 政 係 (95-0153) 商工観光係 (95-0125)	庁舎 2 階 8 番窓口	●農地法（農地転用許可・届出） ●農業振興地域の整備に関する法律（農振区分の確認、農振除外等） ●大規模小売店舗立地法
水道課	水道工務係 (95-0133)	庁舎 2 階 11 番窓口	●知立市指定工事業者通じて事前協議必要 ●水道本管及び取出し管の管径、位置について
下水道課	下水工務係 (95-0134)	庁舎 2 階 12 番窓口	●公共下水道供用開始区域（下水道施設の配置・構造・帰属の有無等） ●公共下水道関連工事費負担 ●取付管設置位置 ●公共下水道計画区域（宅内排水設備）
子ども課	保 育 係 (95-0121)	庁舎 2 階 13 番窓口	●園児に対する安全及び騒音についての配慮
学校教育課	学校教育係 (95-0136)	庁舎 2 階 14 番窓口	●通学路にかかわる安全対策等
都市開発課	市街地整備係 (85-5881) 鉄道高架係 (85-5882)	庁舎 4 階 26 番窓口	●土地区画整理法（76 条許可申請） ●知立駅連続立体交差事業
文化課	文化振興係 (83-1133)	歴史民俗資料館 (位置図参照)	●文化財保護法（埋蔵文化財）
衣浦東部広域連合 知立消防署	庶務・消防団係 (81-4141)	知立消防署 (位置図参照)	●消防施設（消防活動空地・防火水槽等の配置、規模の確認） ●消防施設の消防活動的見地からの設置場所等の確認

庁舎外施設の位置図

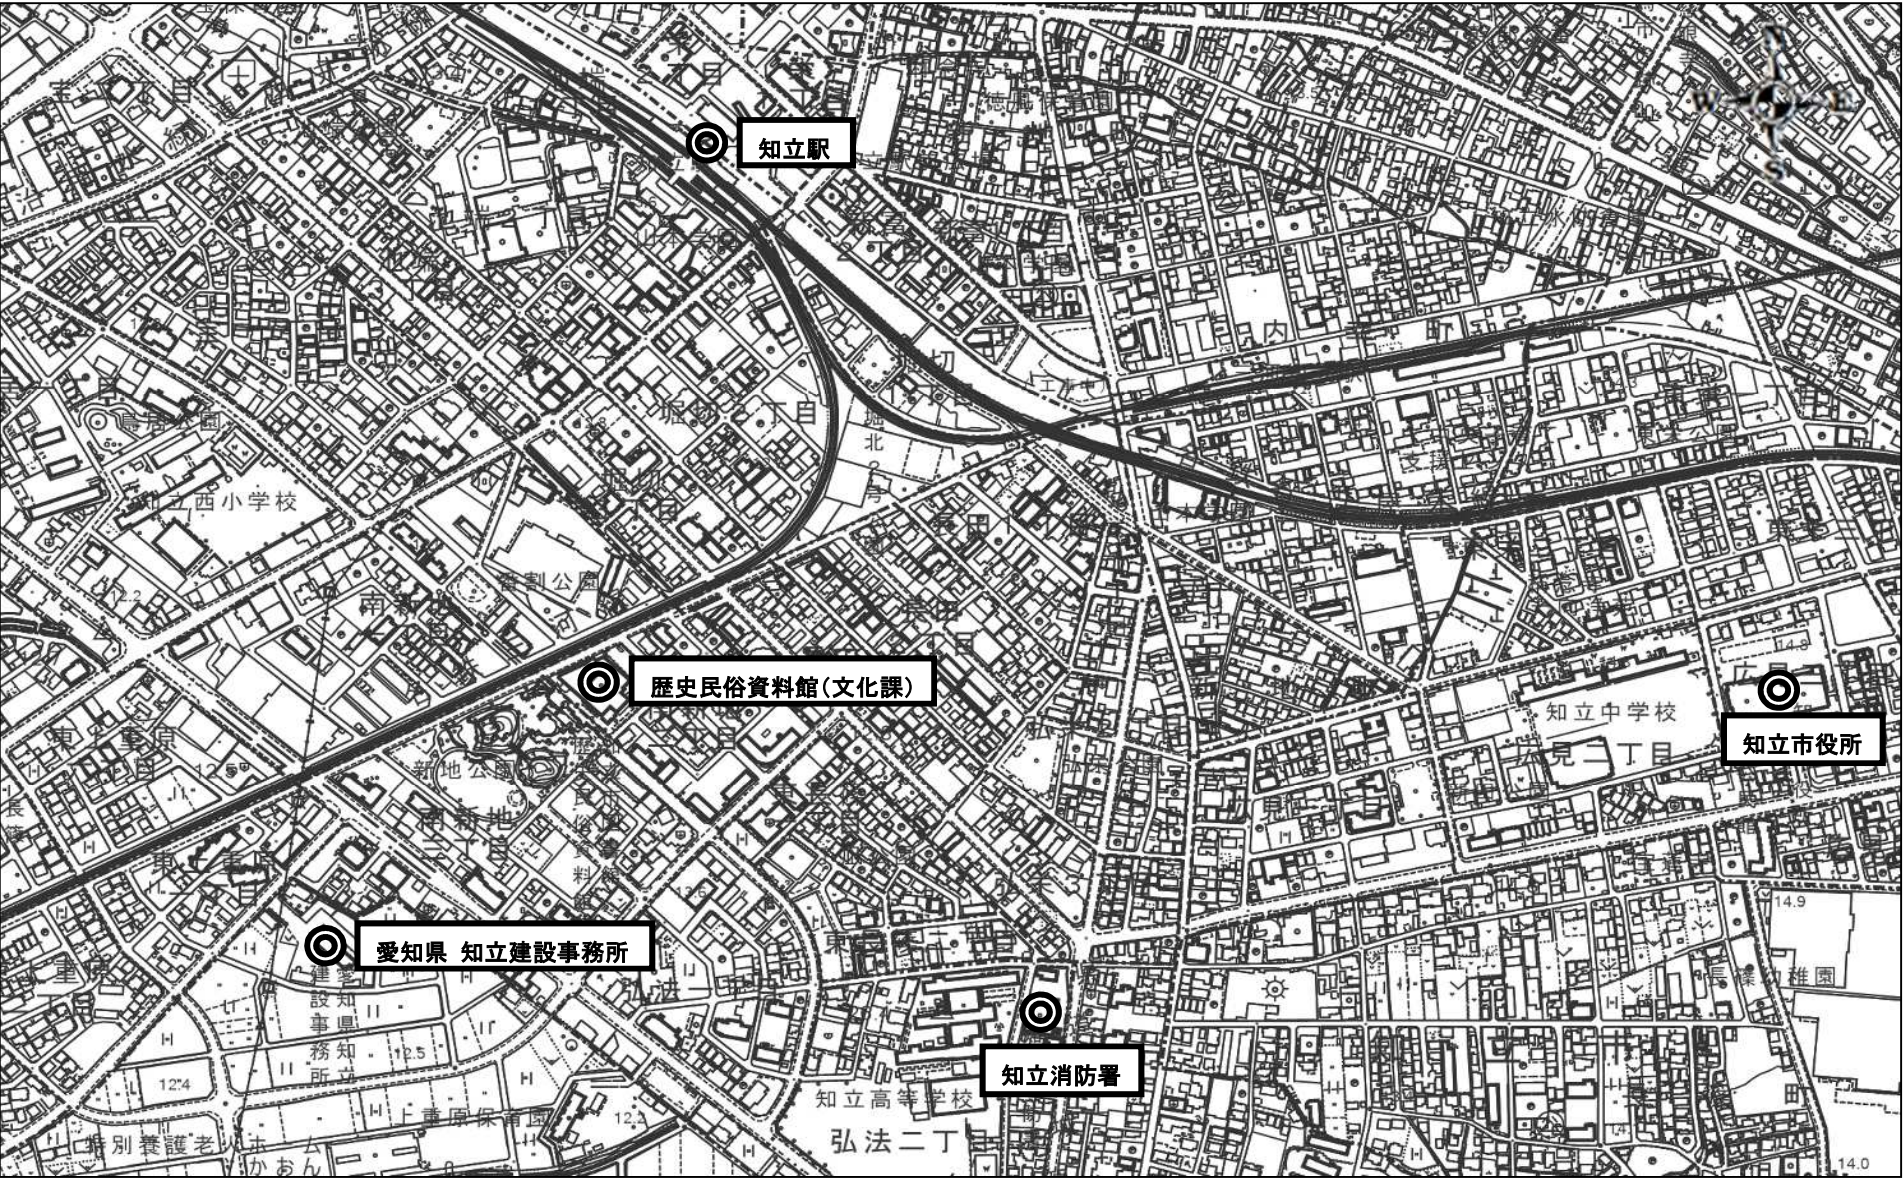

知立消防署

〒472－0052 知立市弘法二丁目 1 番地 5

知立市歴史民俗資料館（図書館と併設）

〒472－0053 知立市南新地二丁目 3 番地 3

知立建設事務所

〒472－0026 知立市上重原町蔵福寺 124