


西三河都市計画事業
知立蔵福寺土地区画整理事業
設計図

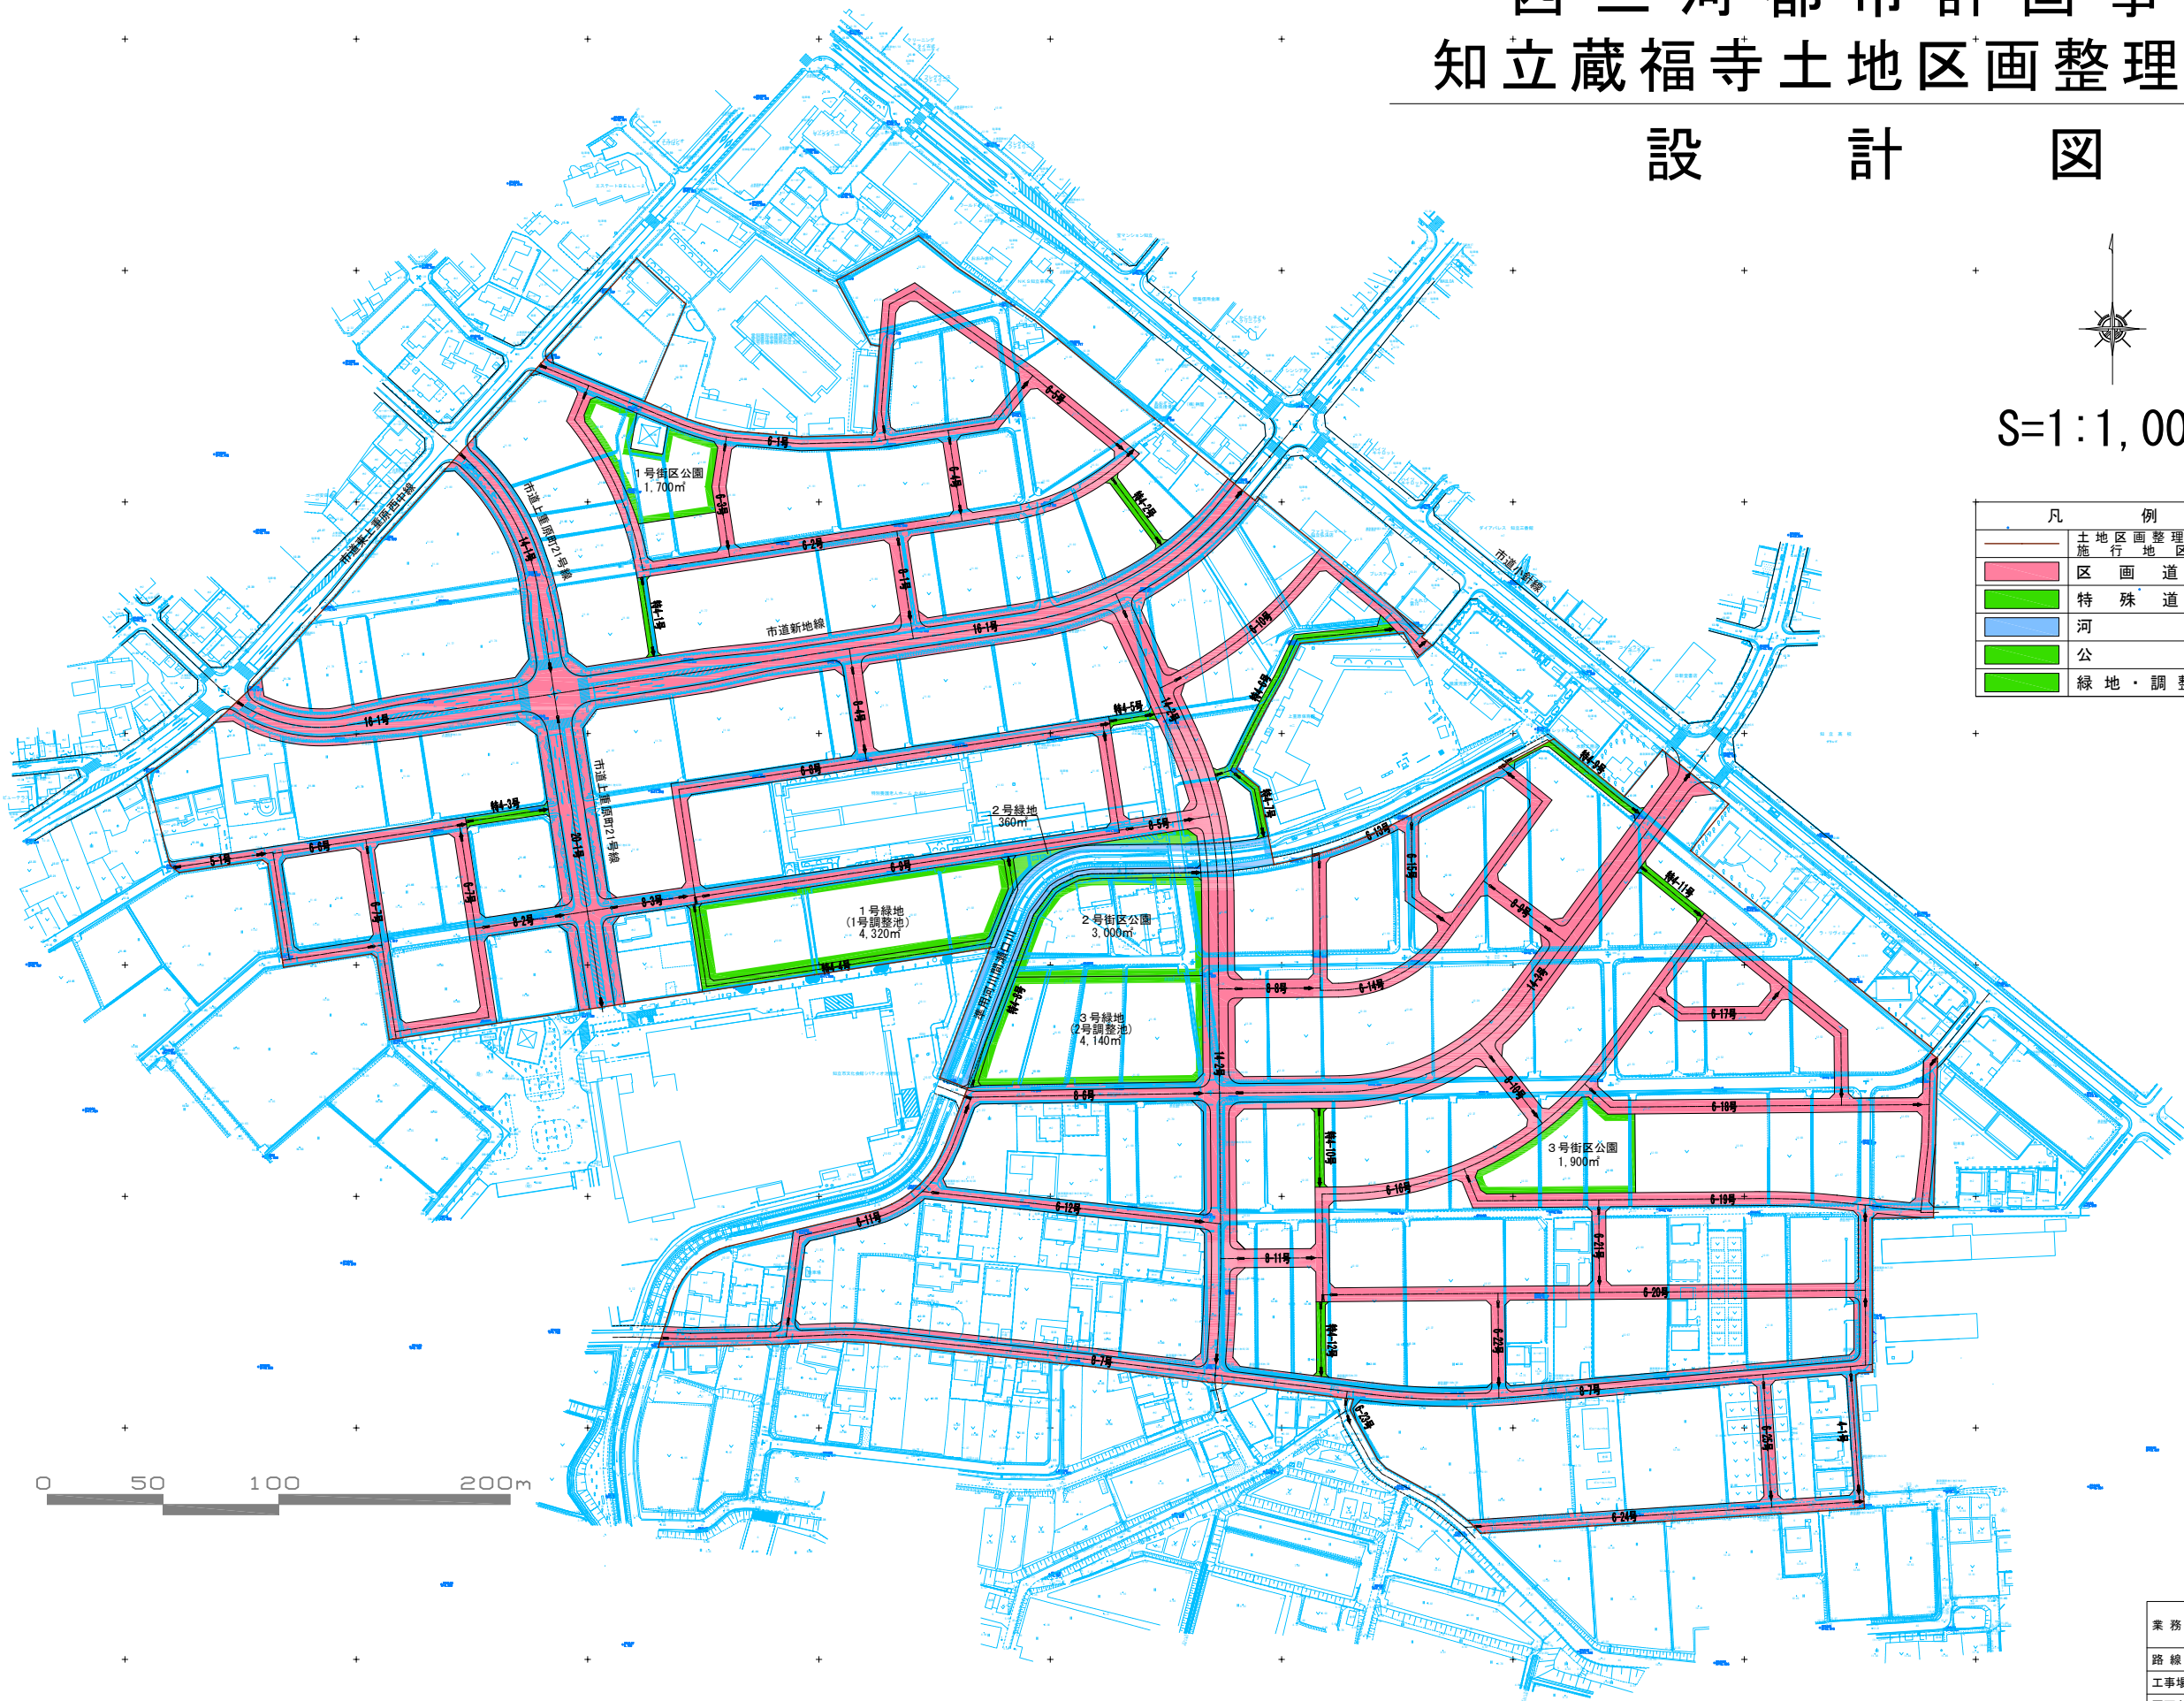

S=1:1,000

凡 例	
	土地区画整理事業 施行地区界
	区画道路
	特殊道路
	河 川
	公 園
	緑地・調整池



業 務 名	知立蔵福寺土地区画整理事業		
路 線 名	知立蔵福寺地区		
工事場所	知立市上重原町蔵福寺他地内		
図面名称	設 計 図		
図面番号	4	縮 尺	1:1000 (A0)
知立蔵福寺土地区画整理組合			