

課 長	係 長	設計審査

整理番号

許可番号

永 年 保 存				給 水 台 帳				水 栓 番 号 第 12345 号											
第 号 へより 分岐																			
装置場所		知立市 広 見 3丁目 3 番地						変 更		知立市 番地									
所 有 者		知 立 太 郎						住 所		知立市 広見 3丁目 1 番地									
代 理 人		※申請者が市外の場合は記入すること						住 所		知立市 番地									
保 管 者								住 所		知立市 番地									
種目		設 計				変 更				使用者		知 立 太 郎		職業		会社員			
区別		形状寸法	員数	単価	金額	形状寸法	員数	単価	金額	申 込		H. 19 年 3月 15日		用 途		家 営. 湯. 官. 工. 臨.			
給水管		PEPφ20	3.5	イノアック						設 計		H. 19 年 4月 1日		人 口		4			
										設 計 審 査		H. 19 年 4月 3日							
										納 付		H. 19 年 4月 13日							
分水材料		サドル VPφ75×20	1	前田バルブ		・工事野帳と同様に記入。 ・使用メーカー名を記入。				屋内工事着手		H. 19 年 4月 15日		支 栓		9			
										屋内工事完了		H. 19 年 6月 15日							
										公道工事着手		H. 19 年 6月 15日							
継手類		継手φ20	1	前田バルブ						公道工事完了		H. 19 年 6月 15日		浴 槽 浄 化 槽					
										完 了 検 査		年 月 日							
												年 月 日							
止水栓		内止水栓φ20	1	前田バルブ						な									
その他		埋設シート	3.0	サンエスゴム						舗装道路修理		3.0 平米 (国. 県. 市)		摘 要					
		マーカー	1	フジテコム						公道分施工業者		(株) 昭 和 設 備							
		メーターBox	1	前澤化成						屋内分施工業者		(株) 昭 和 設 備							
〔横断面図面〕										区 分		金 額		打 込		追加還付金 額		打 込	
										工 事 金		※市記入							
										分 担 金		※市記入							
注 意 事 項																			





方位を記入し、北を上にして図面を書くこと。


給水台帳「裏」

知立市広見3丁目3番地
知 立 太 郎
水栓番号12345号


・申請地住所
・申請者名
・水栓番号
を記入すること。

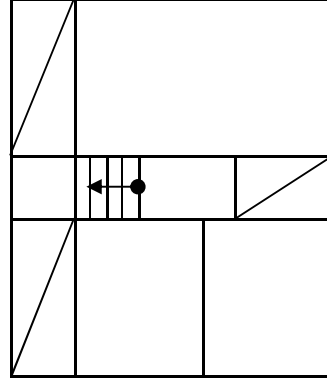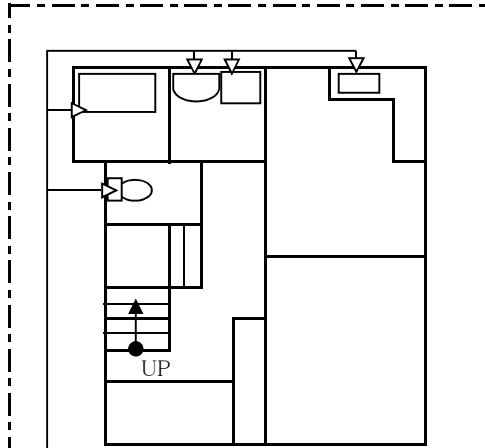

・縮尺は分かりやすい範囲で(Free)
・新設する配管は「赤色」、既設管は「黒色」、井戸水がある場合は「青色」で記入すること。
・道路構造物等はできる限り詳細に記入すること。

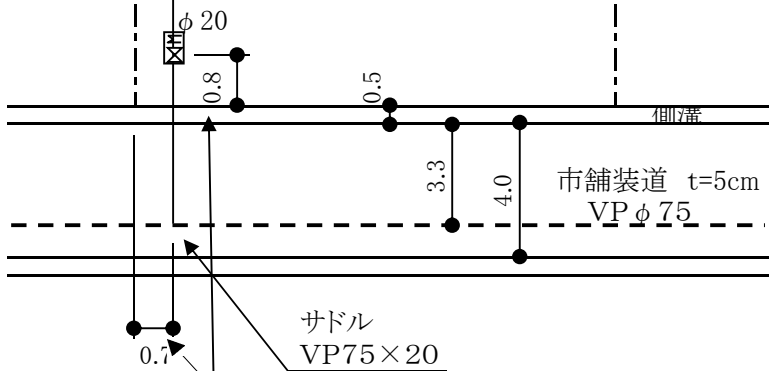

境界からのオフセットを赤色で記入すること。

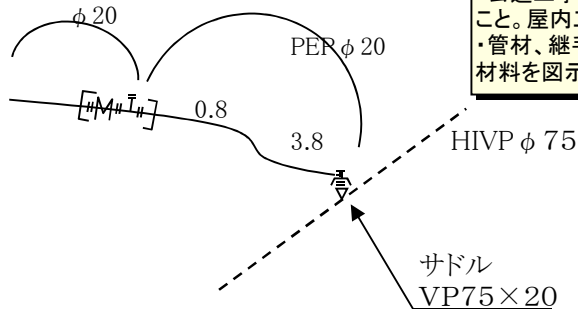

・公道工事分を立体的に図示すること。屋内工事のみは不要。
・管材、継手类等工事で使用する材料を図示すること。