
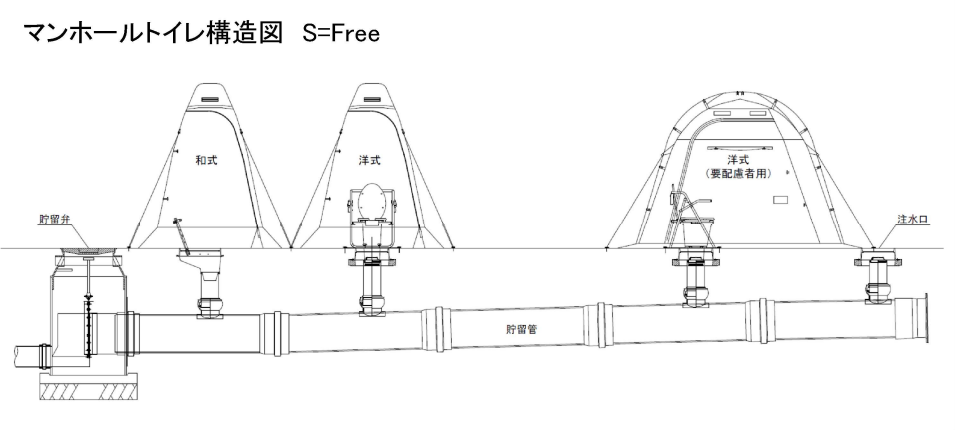


# 知立東小学校マンホールトイレ設置位置図

【マンホールトイレ設置位置】  
和式×1基、洋式×1基、  
洋式(要配慮者用)×1基

【プール】(プール内の水を注水に使用する)  
防災倉庫に入っている「水中ポンプ」「消防用ホース」  
「発電機」「折畳式リヤカー」を使用して、マンホールトイレの  
貯留管の清掃の度に、プールの水を注水口より注水する。  
※「発電機」は他の使用と調整しながら使用すること。

【防災倉庫】  
マンホールトイレの資材  
(便座、テント、注水用資材等)  
が入っている。

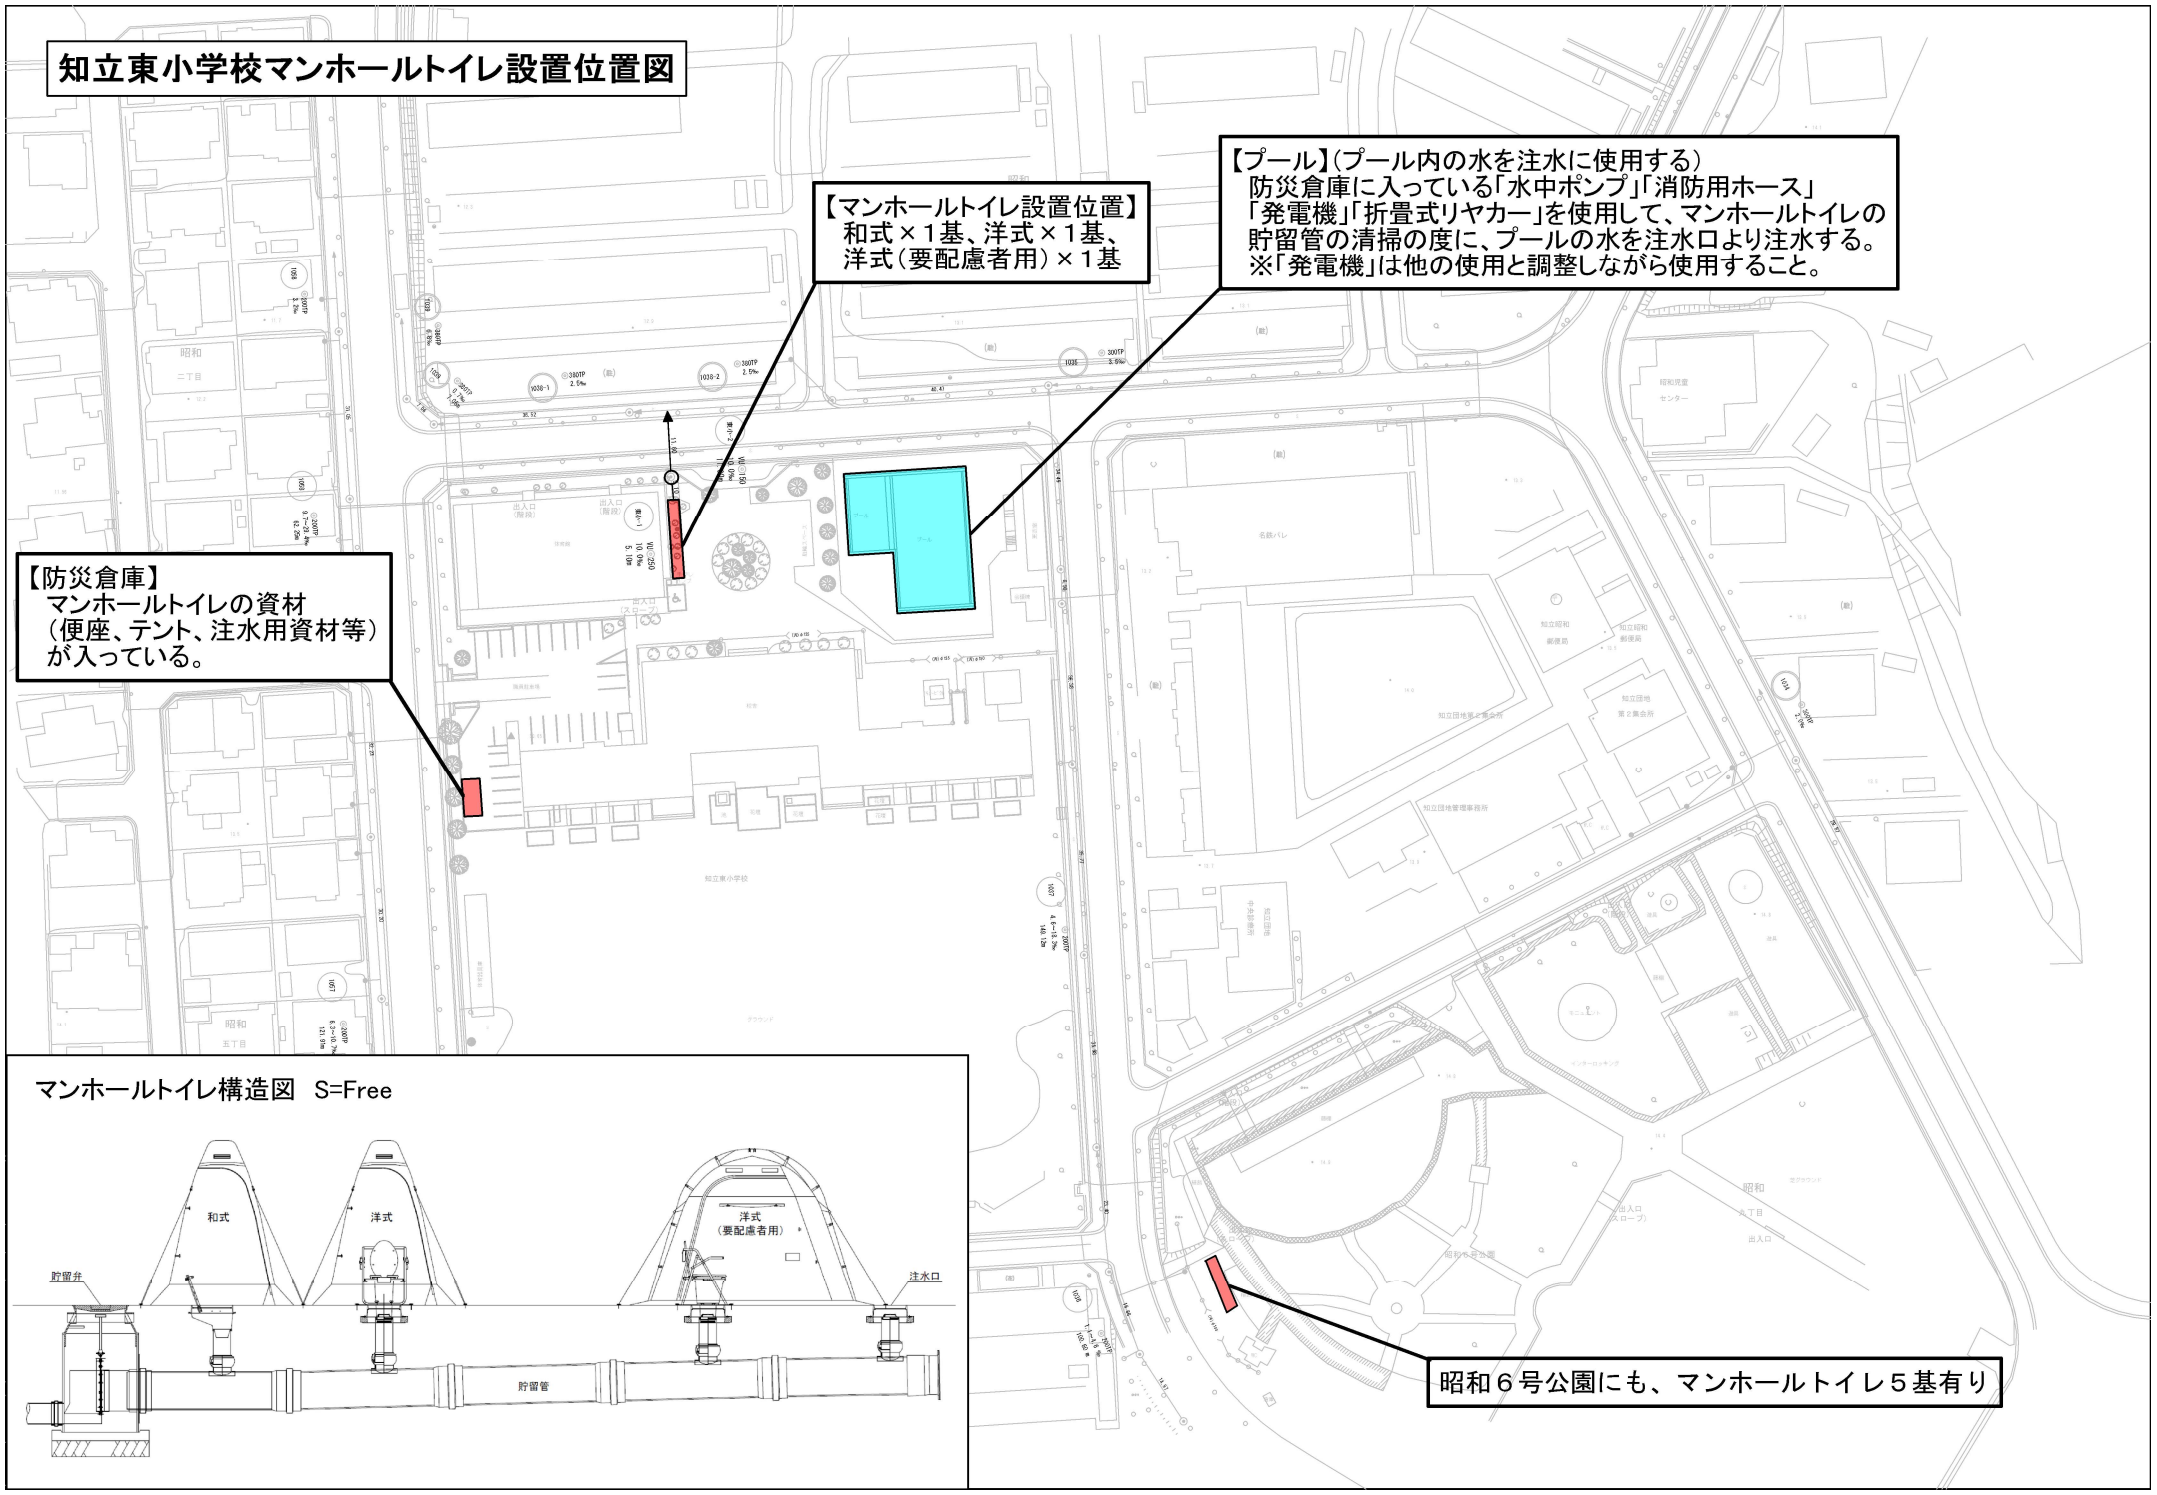

昭和6号公園にも、マンホールトイレ5基有り