


知立東高校マンホールトイレ設置位置図

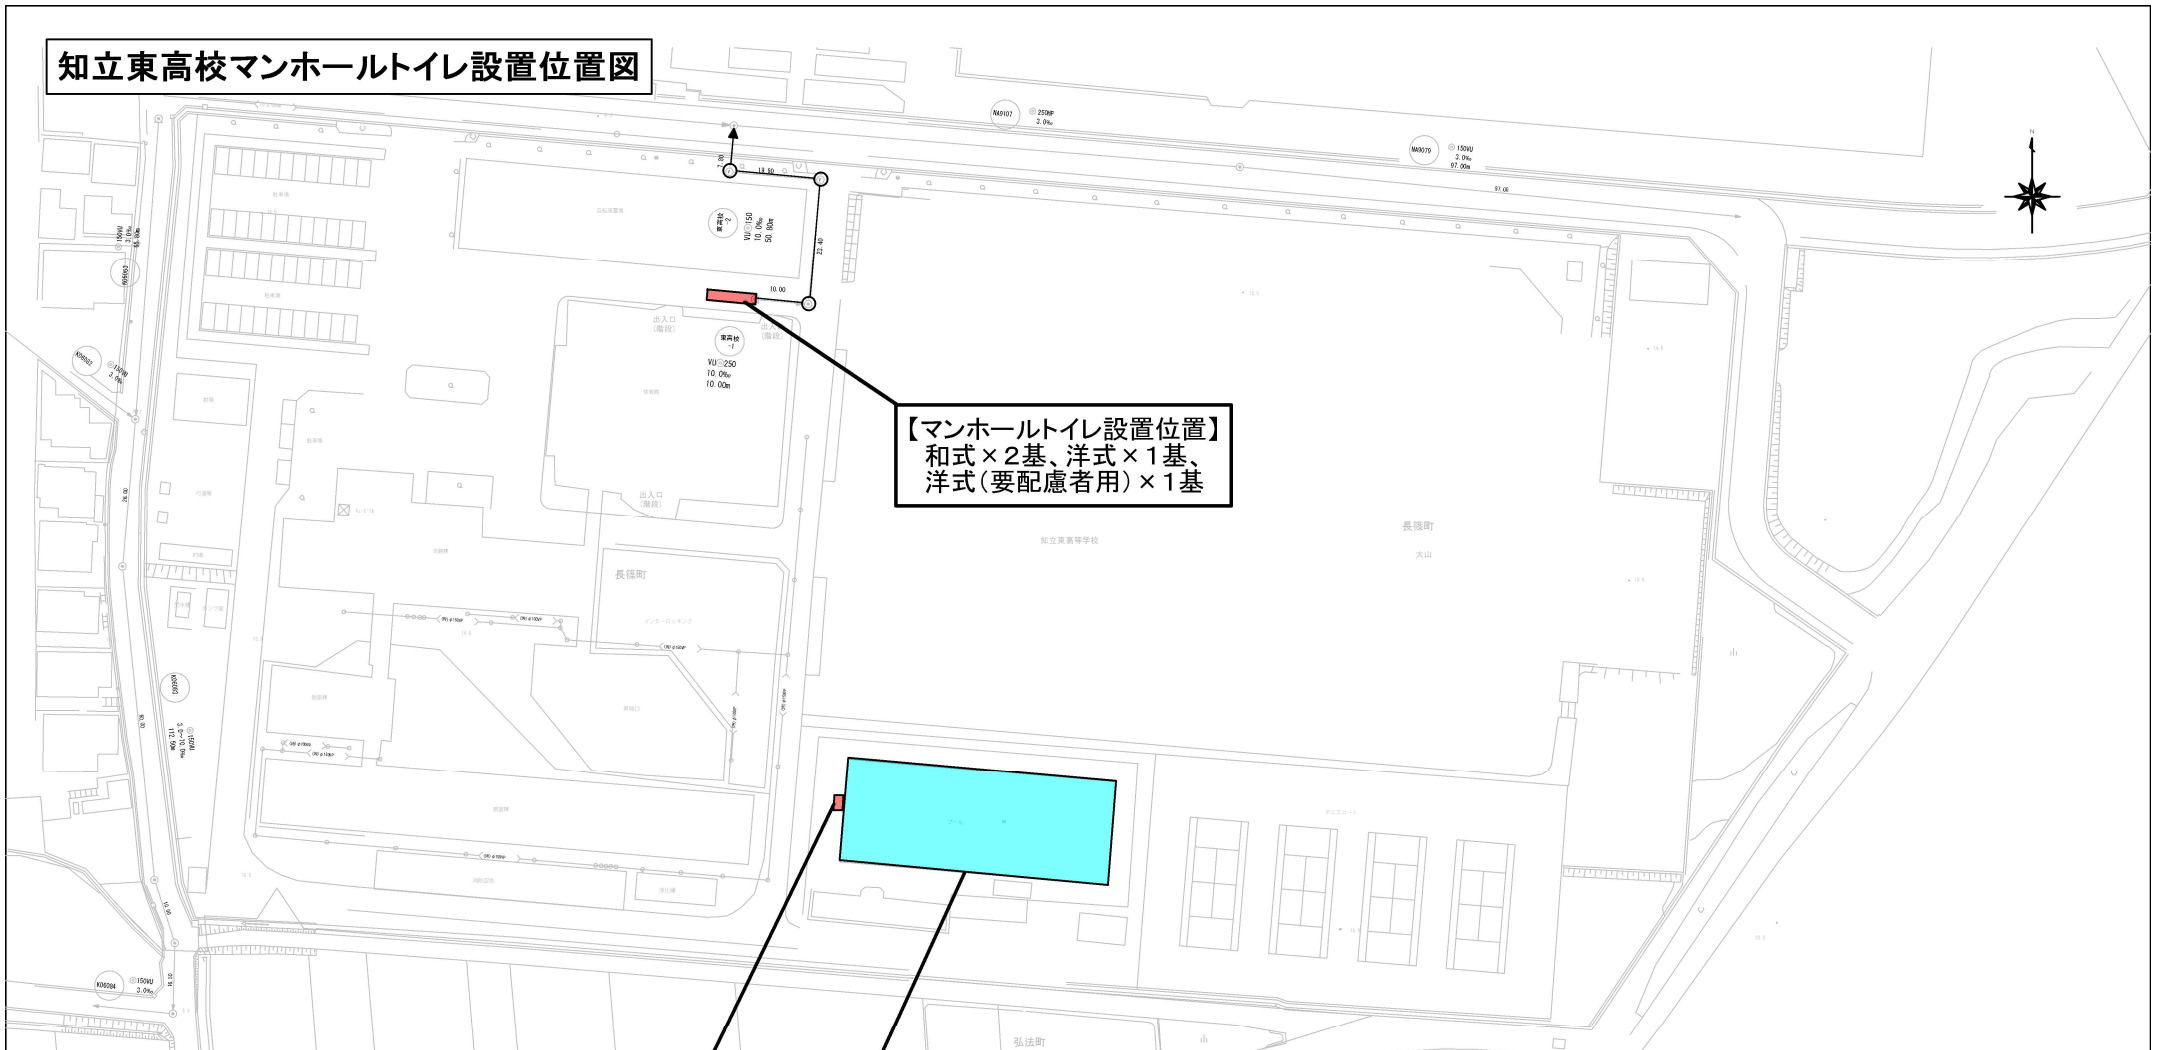

【マンホールトイレ設置位置】
 和式×2基、洋式×1基、
 洋式(要配慮者用)×1基

【プール下スペース】
 マンホールトイレの資材
 (便座、テント、注水用資材等)
 が入っている。

【プール】(プール内の水を注水に使用する)
 防災倉庫に入っている「水中ポンプ」「消防用ホース」「発電機」
 「折畳式リヤカー」を使用して、マンホールトイレの貯留管の清掃
 の度に、プールの水を注水口より注水する。
 ※「発電機」は他の使用と調整しながら使用すること。

