



遊具撤去平面図

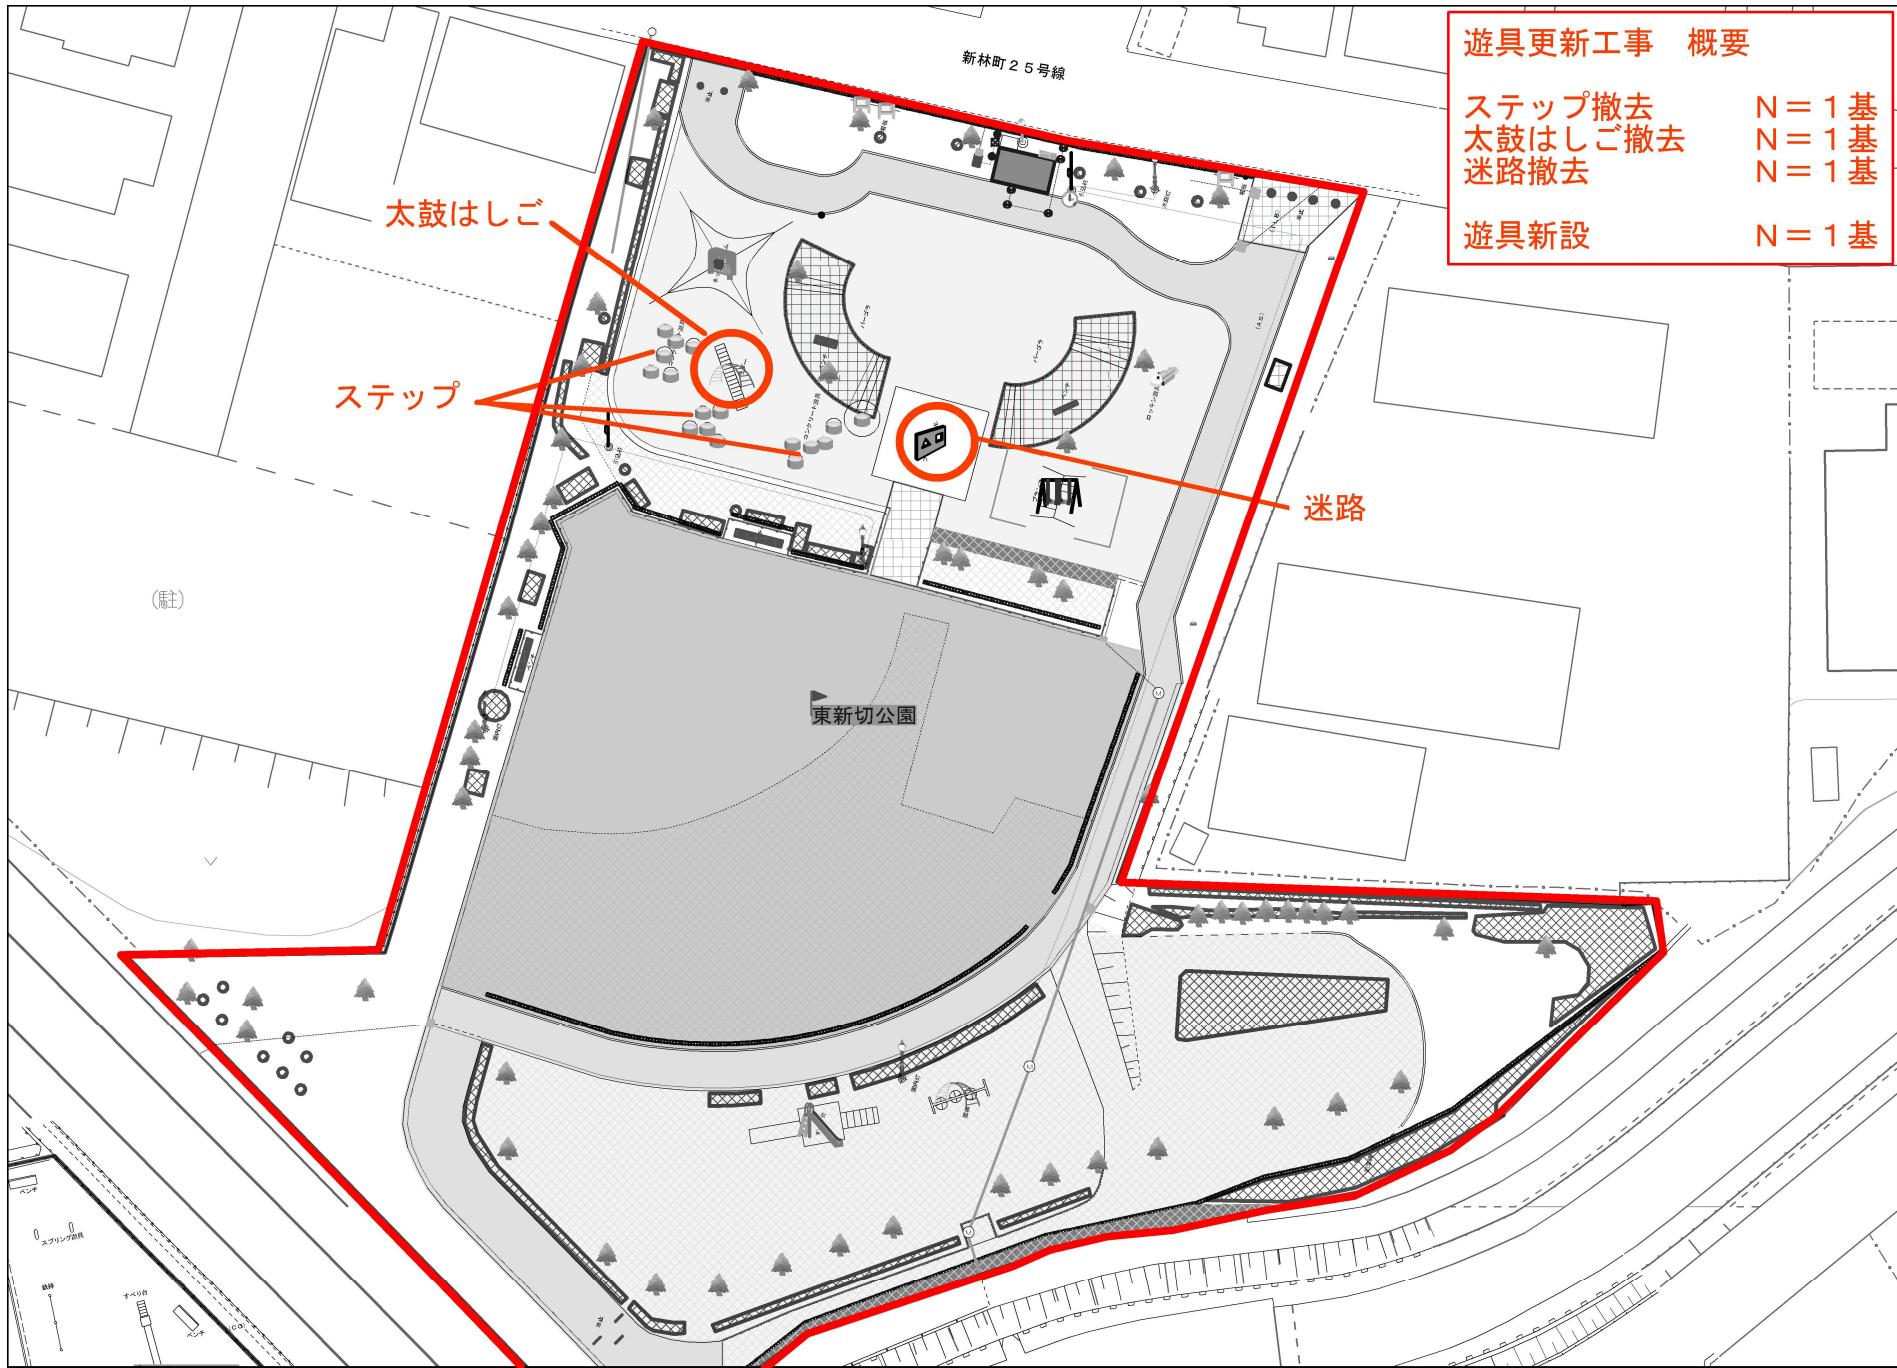

1/500

0m 10m 20m 30m 40m

遊具設置平面図

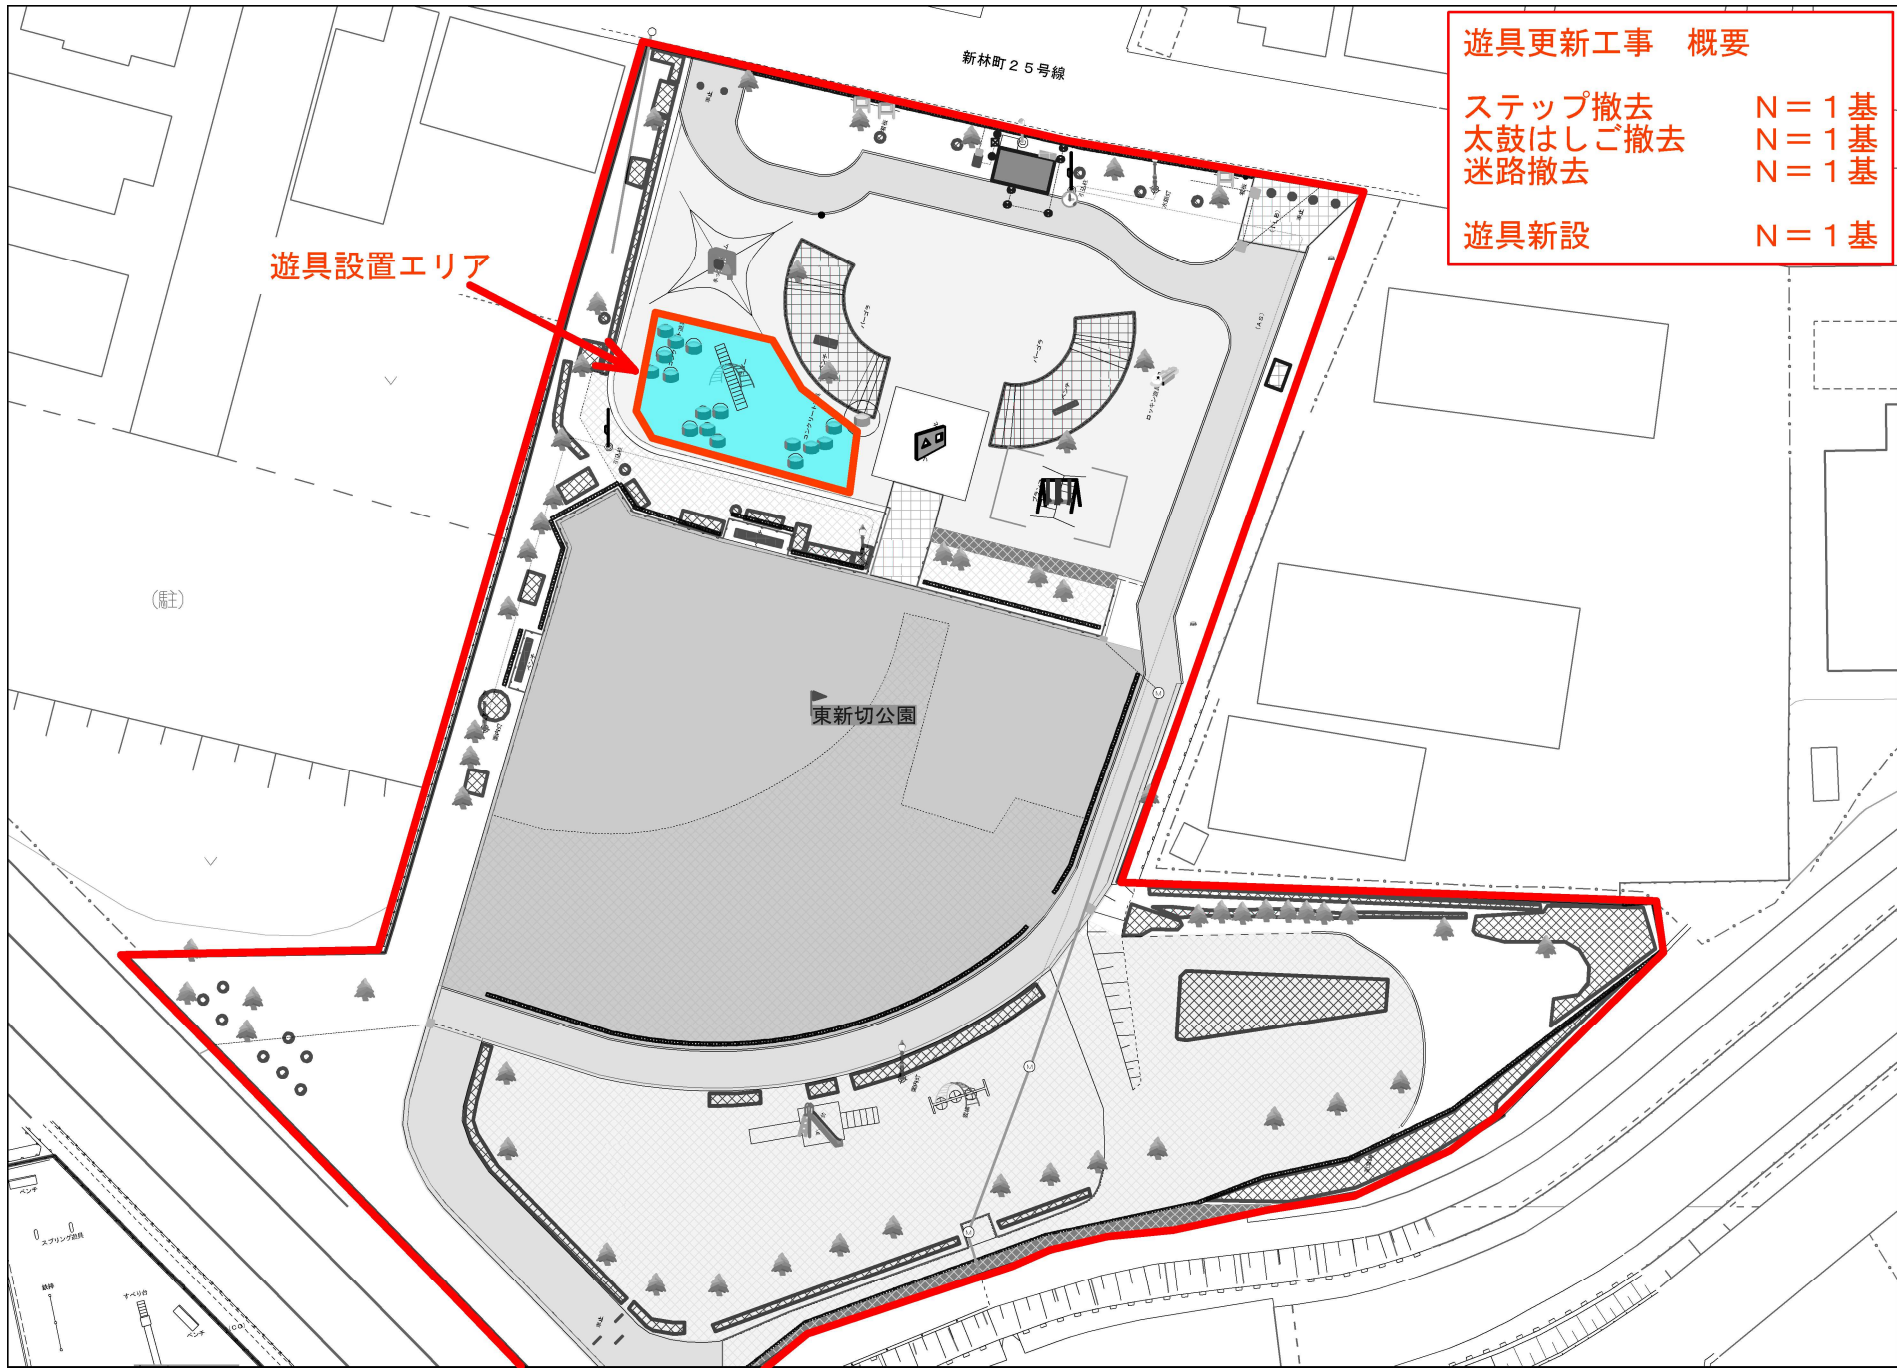

遊具更新工事 概要	
ステップ撤去	N = 1基
太鼓はしご撤去	N = 1基
迷路撤去	N = 1基
遊具新設	N = 1基



1/500

